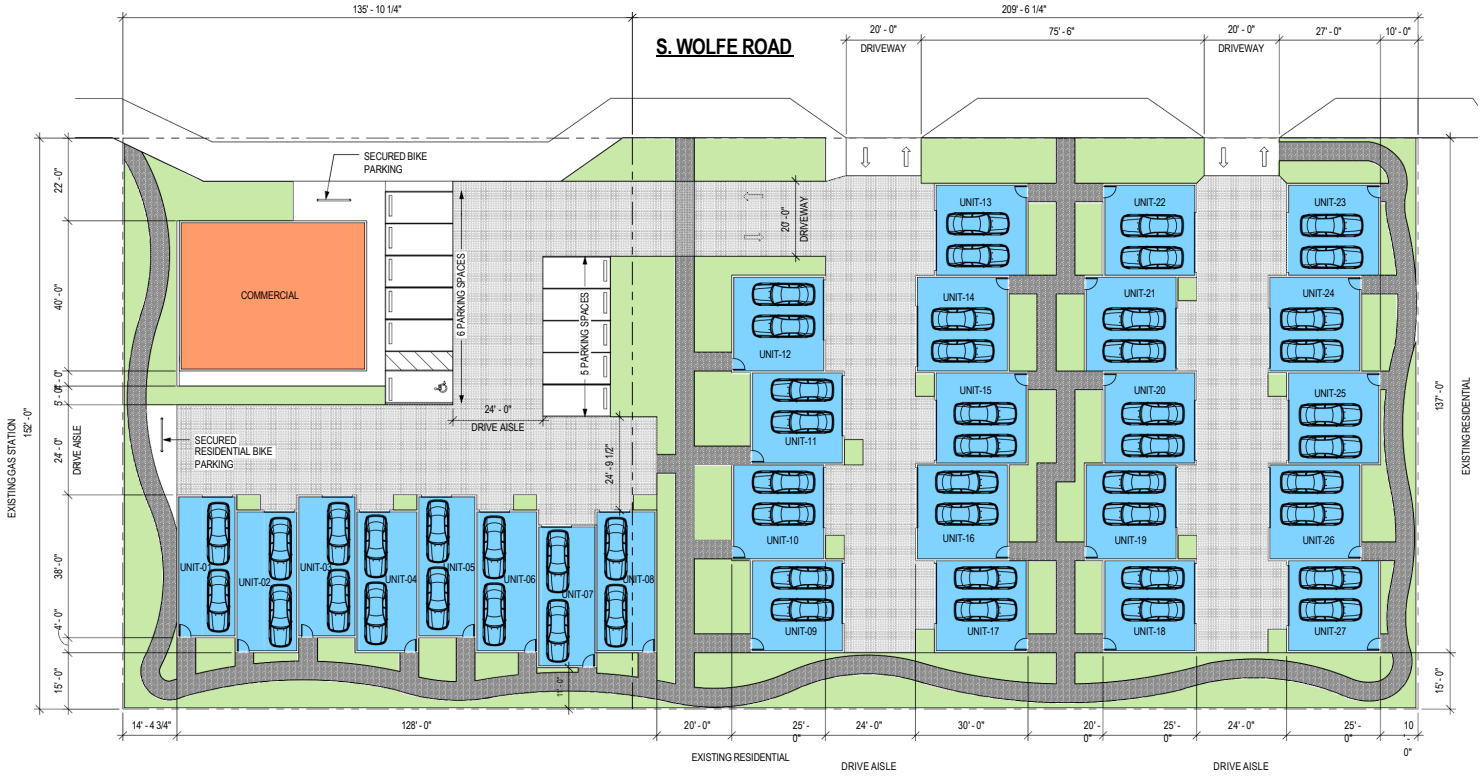
S. WOLFE ROAD
135' - 10 1/4"
209' - 6 1/4"
20' - 0"
DRIVEWAY
75' - 6"
20' - 0"
DRIVEWAY
27' - 0"
10' - 0"
SECURED BIKE PARKING
COMMERCIAL
6 PARKING SPACES
5 PARKING SPACES
20' - 0"
DRIVEWAY
24' - 0"
DRIVE AISLE
24' - 9 1/2"
SECURED RESIDENTIAL BIKE PARKING
EXISTING GAS STATION
152' - 0"
22' - 0"
40' - 0"
5' - 0"
24' - 0"
DRIVE AISLE
38' - 0"
4' - 0"
15' - 0"
137' - 0"
EXISTING RESIDENTIAL
15' - 0"
UNIT-01
UNIT-02
UNIT-03
UNIT-04
UNIT-05
UNIT-06
UNIT-07
UNIT-08
UNIT-09
UNIT-10
UNIT-11
UNIT-12
UNIT-13
UNIT-14
UNIT-15
UNIT-16
UNIT-17
UNIT-18
UNIT-19
UNIT-20
UNIT-21
UNIT-22
UNIT-23
UNIT-24
UNIT-25
UNIT-26
UNIT-27
14' - 4 3/4"
128' - 0"
20' - 0"
25' - 0"
24' - 0"
30' - 0"
20' - 0"
25' - 0"
24' - 0"
25' - 0"
10' - 0"
EXISTING RESIDENTIAL
DRIVE AISLE
DRIVE AISLE
N

4TERRA